


PABELLON I
1º PISO

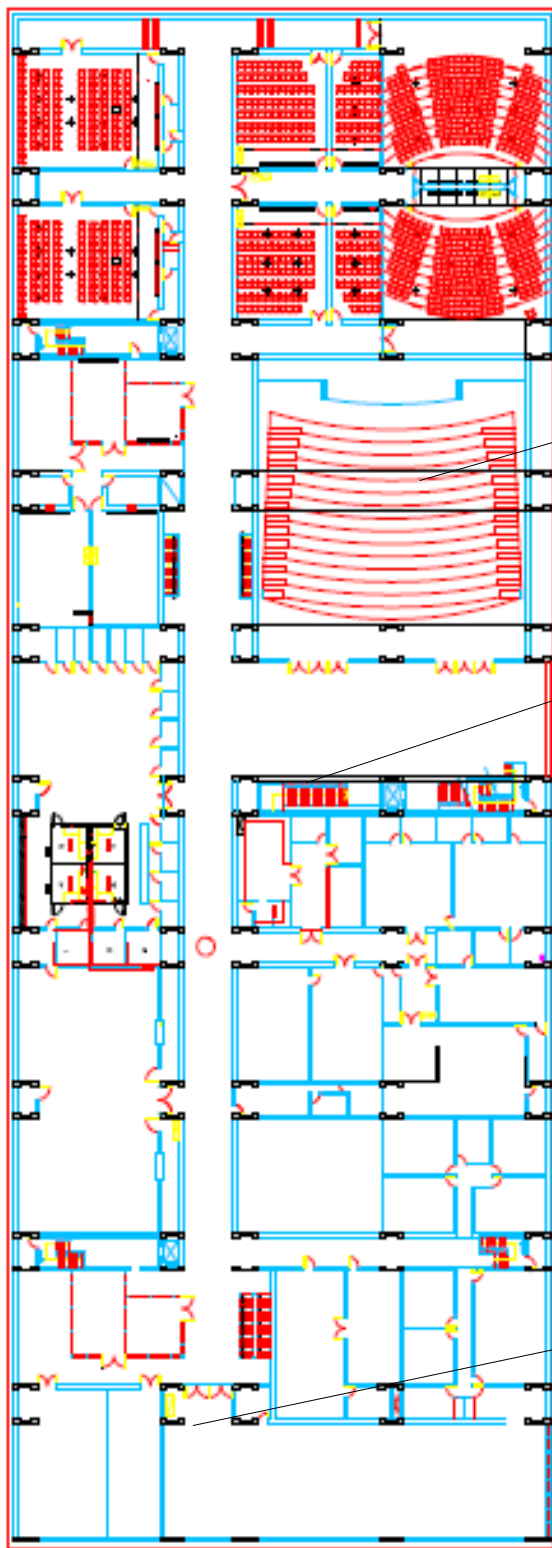

Aula Magna

Escalera que viene de planta baja
al lado del ascensor

Laboratorio de Mecánica